




Фасад 13-1
Корпус 3

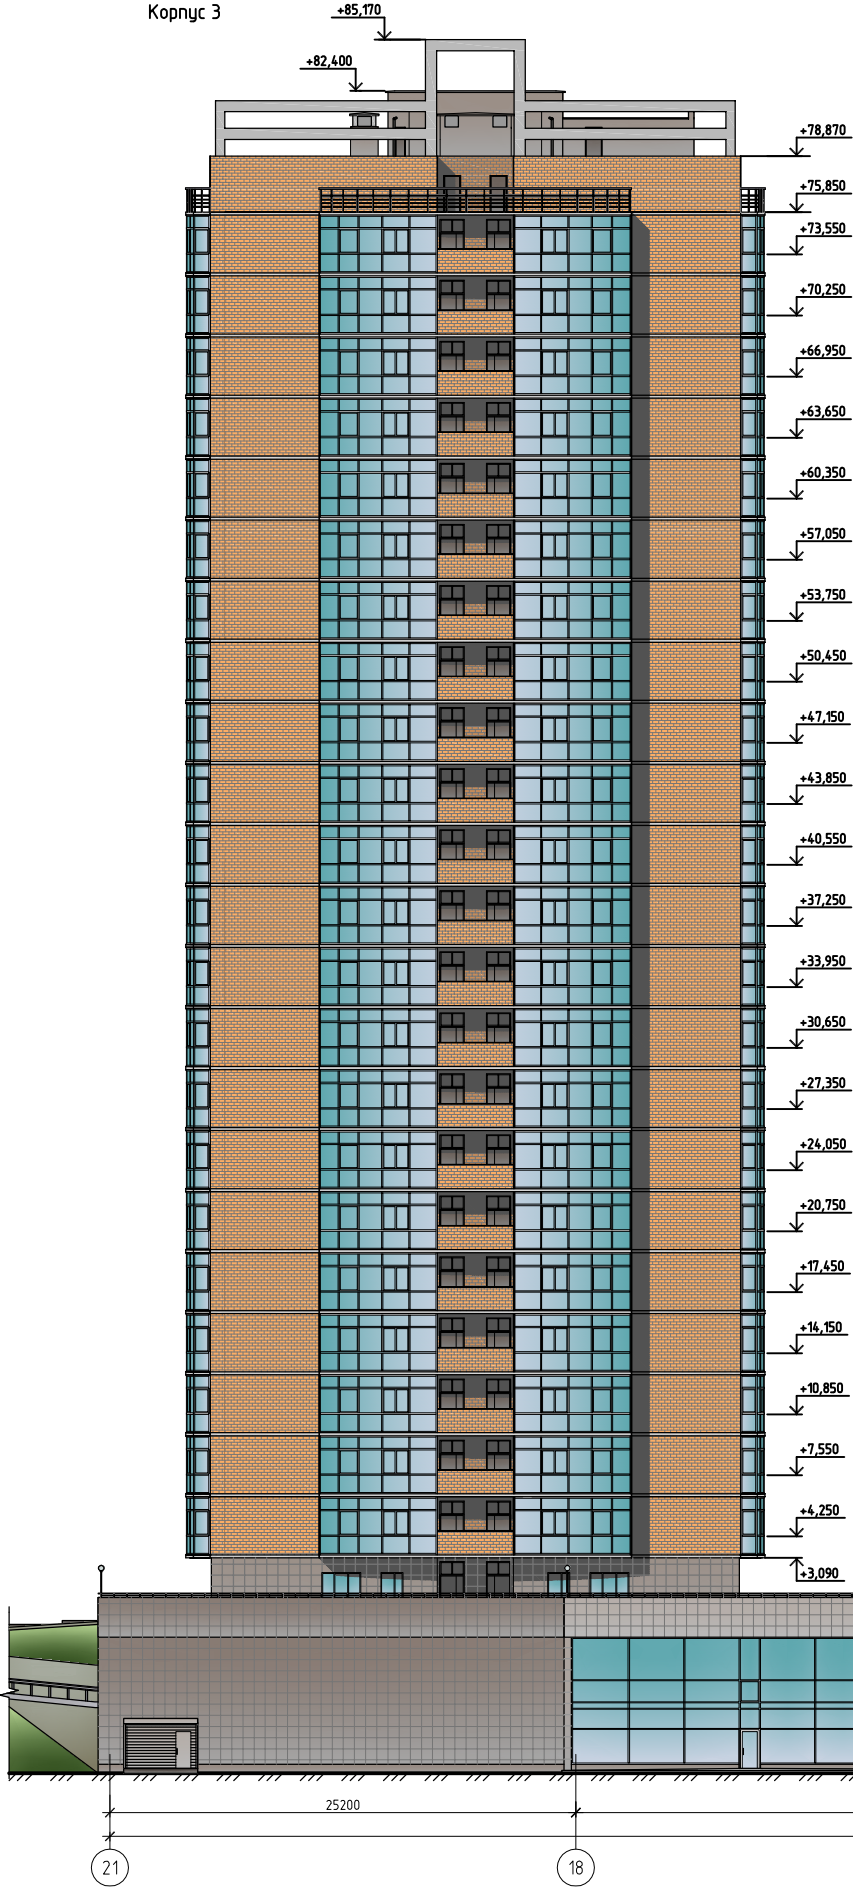

Фасад 13-1
Корпус 2

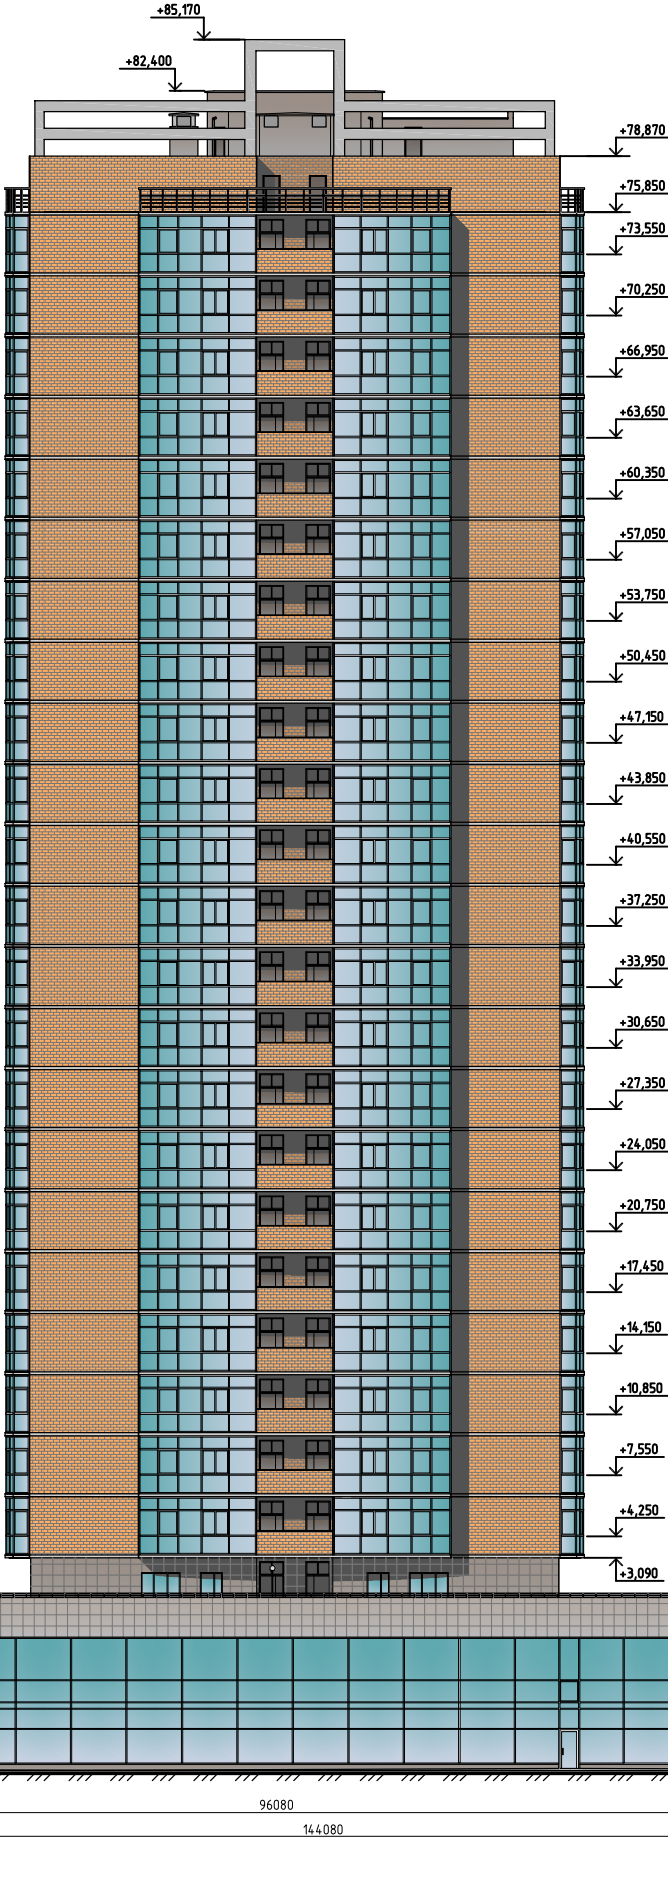

Фасад 13-1
Корпус 1

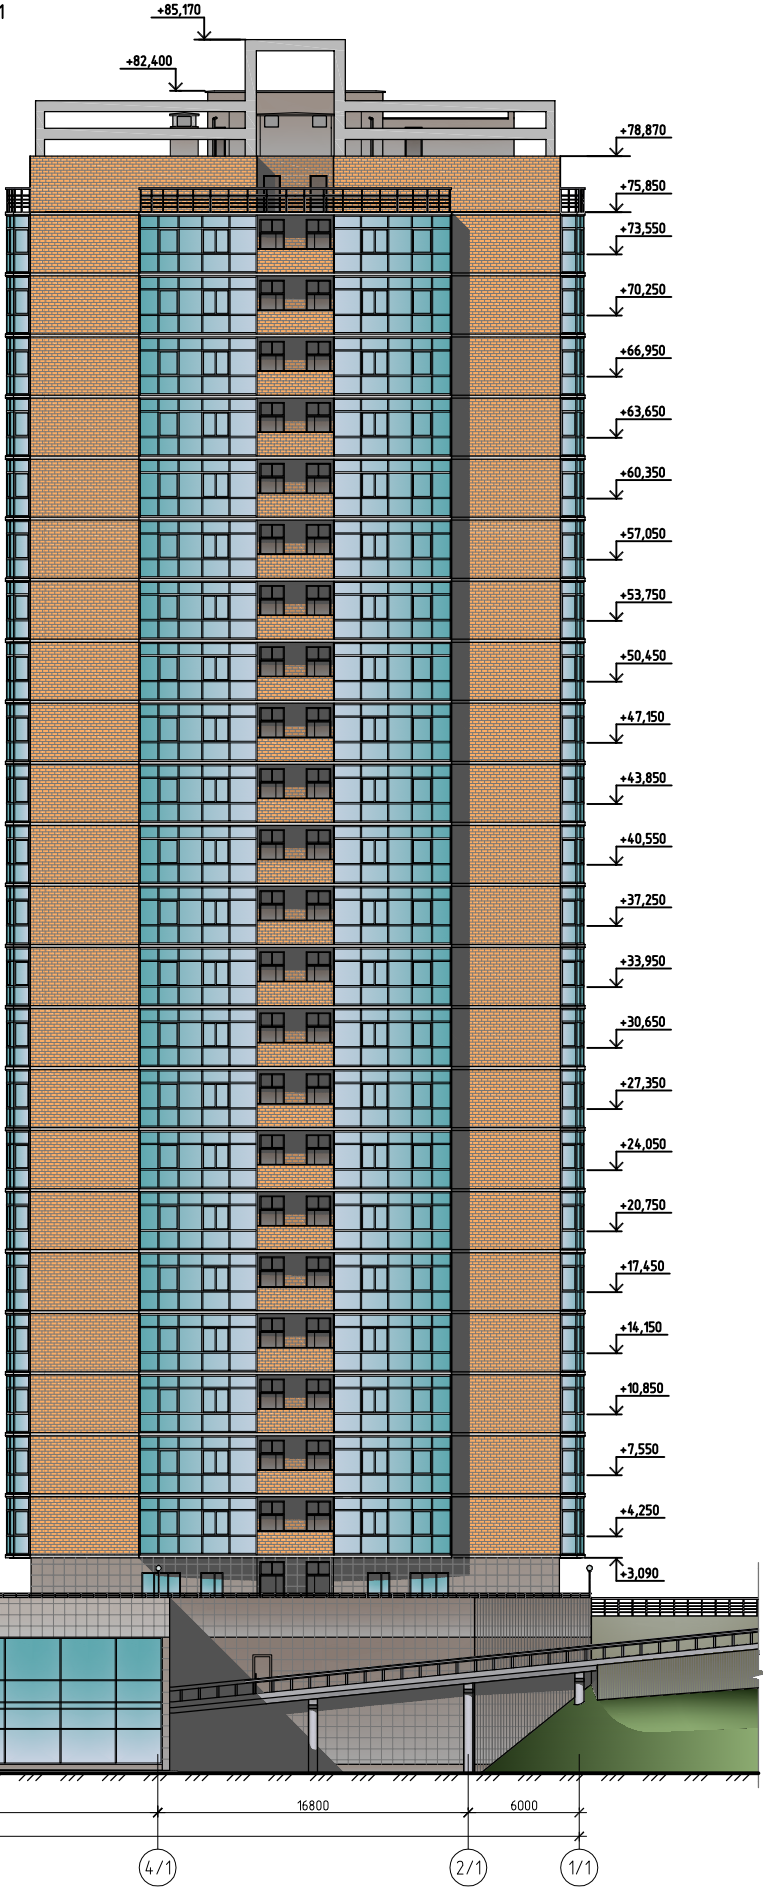

Условные обозначения

- Облицовочный кирпич, оттенок – RAL 2011
- Светопрозрачные конструкции системы “СИАЛ”
- Фасадный керамогранит /вентилируемый фасад/

						2013-126-08-AP		
						Жилой комплекс «Золотой Рог» по ул. Калинина, 13 в г. Владивостоке		
Изм.	Кол. изм.	Лист	№ док.	Подп.	Дата	Состав	Лист	Листов
ГИП	Власов					п	12	
Разработ	Ломкина					Капиталь		
						Фасады 13-1; 21-1/1		
						г. Владивосток, ул. Удальцова 217а Тел. (60302) 48-57-73, 48-57-80		
						Копировал		
						A1		